

ΕΦΗΜΕΡΙΣ ΤΗΣ ΚΥΒΕΡΝΗΣΕΩΣ
ΤΗΣ ΕΛΛΗΝΙΚΗΣ ΔΗΜΟΚΡΑΤΙΑΣ

ΑΘΗΝΑ 5 ΟΚΤΩΒΡΙΟΥ 1984	ΤΕΥΧΟΣ ΤΕΤΑΡΤΟ	ΑΡΙΘΜΟΣ ΦΥΛΛΟΥ 528

ΠΟΛΕΟΔΟΜΙΑ

ΑΠΟΦΑΣΕΙΣ

Αριθ. 3972

Αναγνώριση δρόμου στο ΟΤ 112 του σχεδίου πόλεως Αγρινίου σαν προ του έτους 1923

Ο ΝΟΜΑΡΧΗΣ ΑΙΤΩΛΙΑΣ ΚΑΙ ΑΚΑΡΝΑΝΙΑΣ

Έχοντας υπόψη :

1. Τις διατάξεις του 3200/55 «περί διοικητικής αποκεντρώσεως.

2. Τις διατάξεις του από 20.6.55 Β.Δ/τος «περί εξαιρέσεως από της κατά την παρ. 1 του Ν. 3200/55 αρμοδιότητας του ΥΠ.Δ.Ε.».

3. Τις διατάξεις του 863/70 Β.Δ/τος «περί διαρθρώσεως του Υπ. Συγ/νιών και Δημ. Έργων, όπως τούτο τροποποιήθηκε διά του αρ. 572/67 Β.Δ.».

4. Τις διατάξεις του 532/70 Ν.Δ. «περί διοικητικής αποκεντρώσεως».

5. Τις διατάξεις του 712/70 Β.Δ. όπως τροποποιήθηκε και συμπληρώθηκε με τα 677/71 και 198/72 Β.Δ/τα.

6. Την Λ.7/16/11/7.10.70 κοινή απόφαση των Υπουργών «περί οργανώσεως των περιφερειακών Υπηρεσιών του ΥΠ.Δ.Ε.

7. Την Λ.9/1.8./9.8.71 κοινή εγκύκλιο των Πρωθυπουργού, Αντιπροέδρου και Υπουργού των Εσωτερικών «περί οργανώσεως των Νομαρχιών».

8. Την υπ' αριθ. 24712/1248/21.6.1982 κοινή απόφαση Υπουργών Προεδρίας Κυβερνήσεως και Χ.Ο.Π.

9. Η από 25.4.84 αίτηση Ευθυμίου Τάγκα.

10. Το τοπογραφικό διάγραμμα που συνέταξε ο ιδιοκτήτης μηχανικός Αντώνης Ανδρικόπουλος.

11. Το υπ' αριθμ. 4275/1937 συμβόλαιο.

12. Την υπ' αριθμ. Ε20014/77 εγκ. 34 ΥΠ.Δ.Ε. σχετικά με οδούς προ του έτους 1923.

13. Την σύμφωνη γνωμοδότηση του συμβουλίου Χ.Ο.Π. Ν. Αιτωλ/νίας όπως αυτή διατυπώθηκε στο υπ' αριθμ. 12/84 (θέμα 22) πρακτικό αυτού.

14. Την υπ' αριθμ. 17931/9.9.82 απόφαση Νομάρχη με την ένδειξη «εντολή Νομάρχου», αποφασίζουμε :

Αναγνωρίζουμε τον δρόμο που βρίσκεται στο ΟΤ 112 του σχεδίου πόλεως Αγρινίου στον προϋφιστάμενο του έτους 1923 και φαίνεται στο τοπογραφικό διάγραμμα που συνέταξε ο μηχανικός Αντώνης Ανδρικόπουλος και διατηρητέο.

Η απόφαση αυτή να δημοσιευθεί στην Εφημερίδα της Κυβερνήσεως.

Μεσολόγγι, 25 Ιουλίου 1984

Με εντολή Νομάρχου
Η Προϊσταμένη
ΑΓΑΘΗ ΑΝΑΓΝΩΣΤΟΠΟΥΛΟΥ

ΤΟΠΟΓΡΑΦΙΚΟ ΔΙΑΓΡΑΜΜΑ ΣΤΟ ΟΠΟΙΟ ΦΑΙΝΕΤΑΙ Η ΠΡΟΣ ΑΝΑΓΝΩΡΙΣΗ ΔΙΟΔΟΣ ΠΟΥ ΒΡΙΣΚΕΤΑΙ ΣΤΟ Ο.Τ. 112 Κ' ΜΕΤΑΞΥ ΤΩΝ ΙΔΙΟΚΤΗΣΙΩΝ ΔΑΜΙΑΝΟΠΟΥΛΟΥ ΔΗΜ. ΑΝΤΩΝΙΟΥ Κ' ΘΕΟΔΩΡΟΠΟΥΛΟΥ Κ' ΕΥΘ. ΖΑΓΚΑ.

ΚΛΙΜΑΚΑ 1:200.

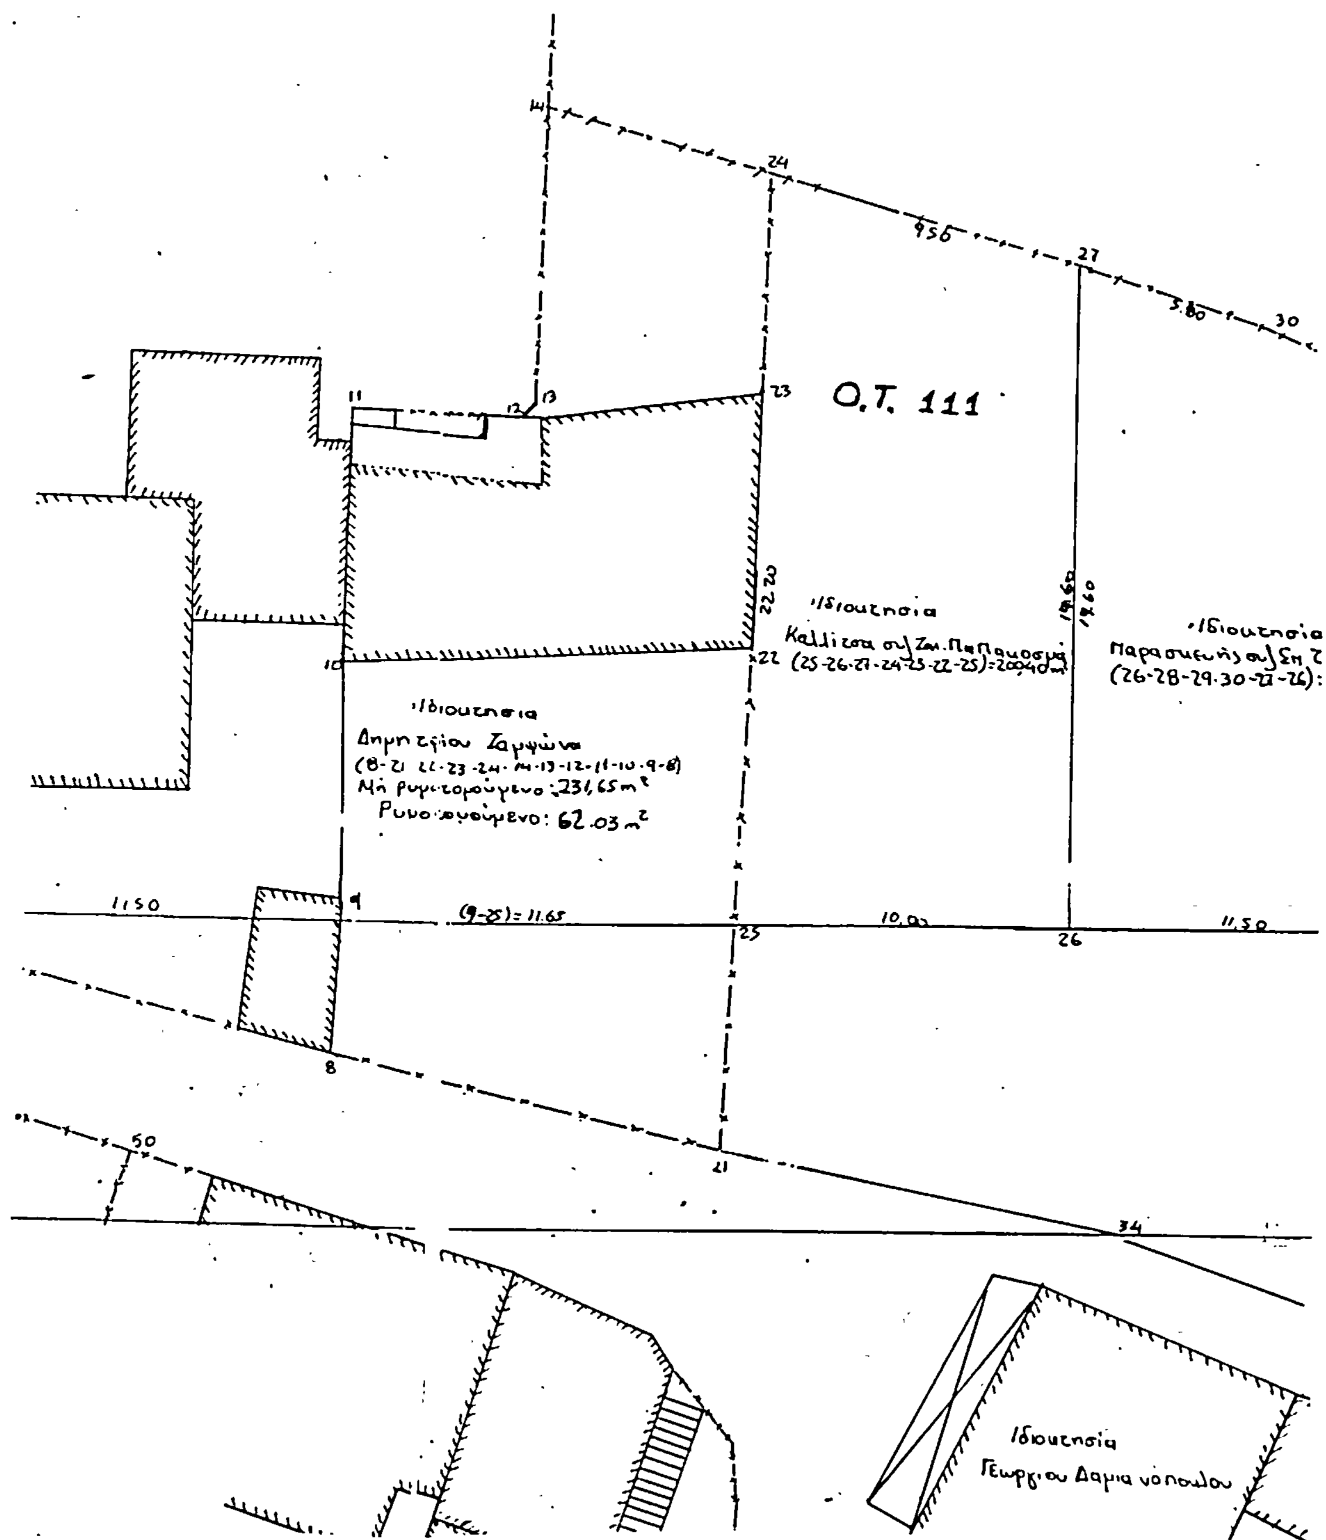
ΑΓΡΙΝΙΟ ΜΑΗΣ 1984

Ο ΣΥΝΤΑΞΑΣ.

ΑΝΤΩΝΗΣ Α. ΑΝΑΡΓΥΡΟΠΟΥΛΟΣ
ΔΙΠΛ. ΠΟΛΙΤΙΚΟΣ ΜΗΧΑΝΙΚΟΣ
ΜΕΛΟΣ Τ.Ε.Ε.
ΑΓΡΙΝΙΟ - ΤΗΛ. 22.895

Το παρόν τοπογραφικό συνοδεύει την αρ. 2475/84 αίτηση Πρωτ. Γραφ. Αγρινίου.
Αγρίνιο 29/6/84

Ο Πρόεδρος



Ο.Τ. 111
Ιδιοκτησία
Καλλίτσα συζ Ζαχ. Παπαμοσχά
(25-26-27-24-23-22-25)=2004 m²
Ιδιοκτησία
Παρασκευής συζ Σπ. Ζ
(26-28-29-30-27-26):
Ιδιοκτησία
Δημητρίου Ζαμφώνα
(8-21-22-23-24-14-13-12-11-10-9-8)
Μη ρυμοτομούμενο: 231,65 m²
Ρυμοτομούμενο: 62.03 m²
Ιδιοκτησία
Γεωργίου Δαμιανόπουλου
(9-25)= 11.65

οδός Χαρίτων

Ιδιοκτησία
σημ. Τζωρτζολάκης

6.45
29
5.35
33
11.60
32

Ιδιοκτησία
Αθανασίου Τζαμούρα
(28-31-32-33-29-28) = 197,32 m²

πλατεία
: 203,90 m²

15.30
9.80
16.00
28
31

Ιδιοκτησία
Αφροδίτης συζ.
Αθαν. Τζαμούρα

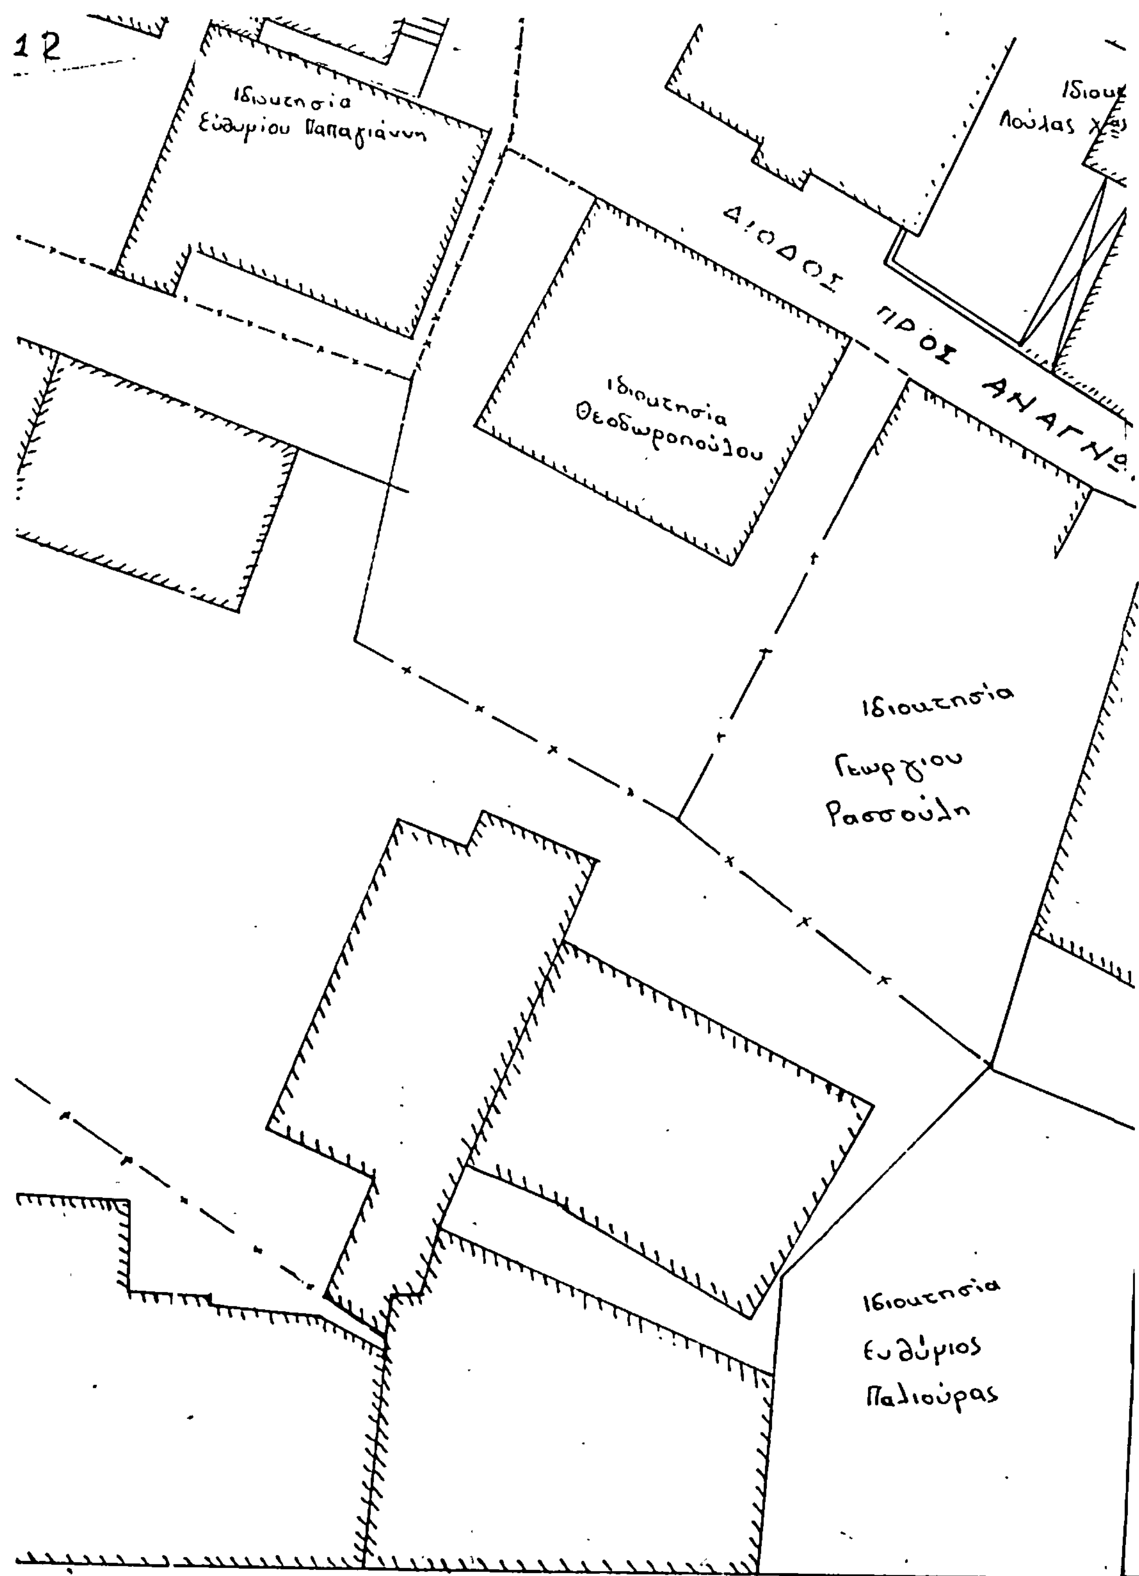
Ιδιοκτησία
Αθαν. Σιαλευρή

26.05
11.60

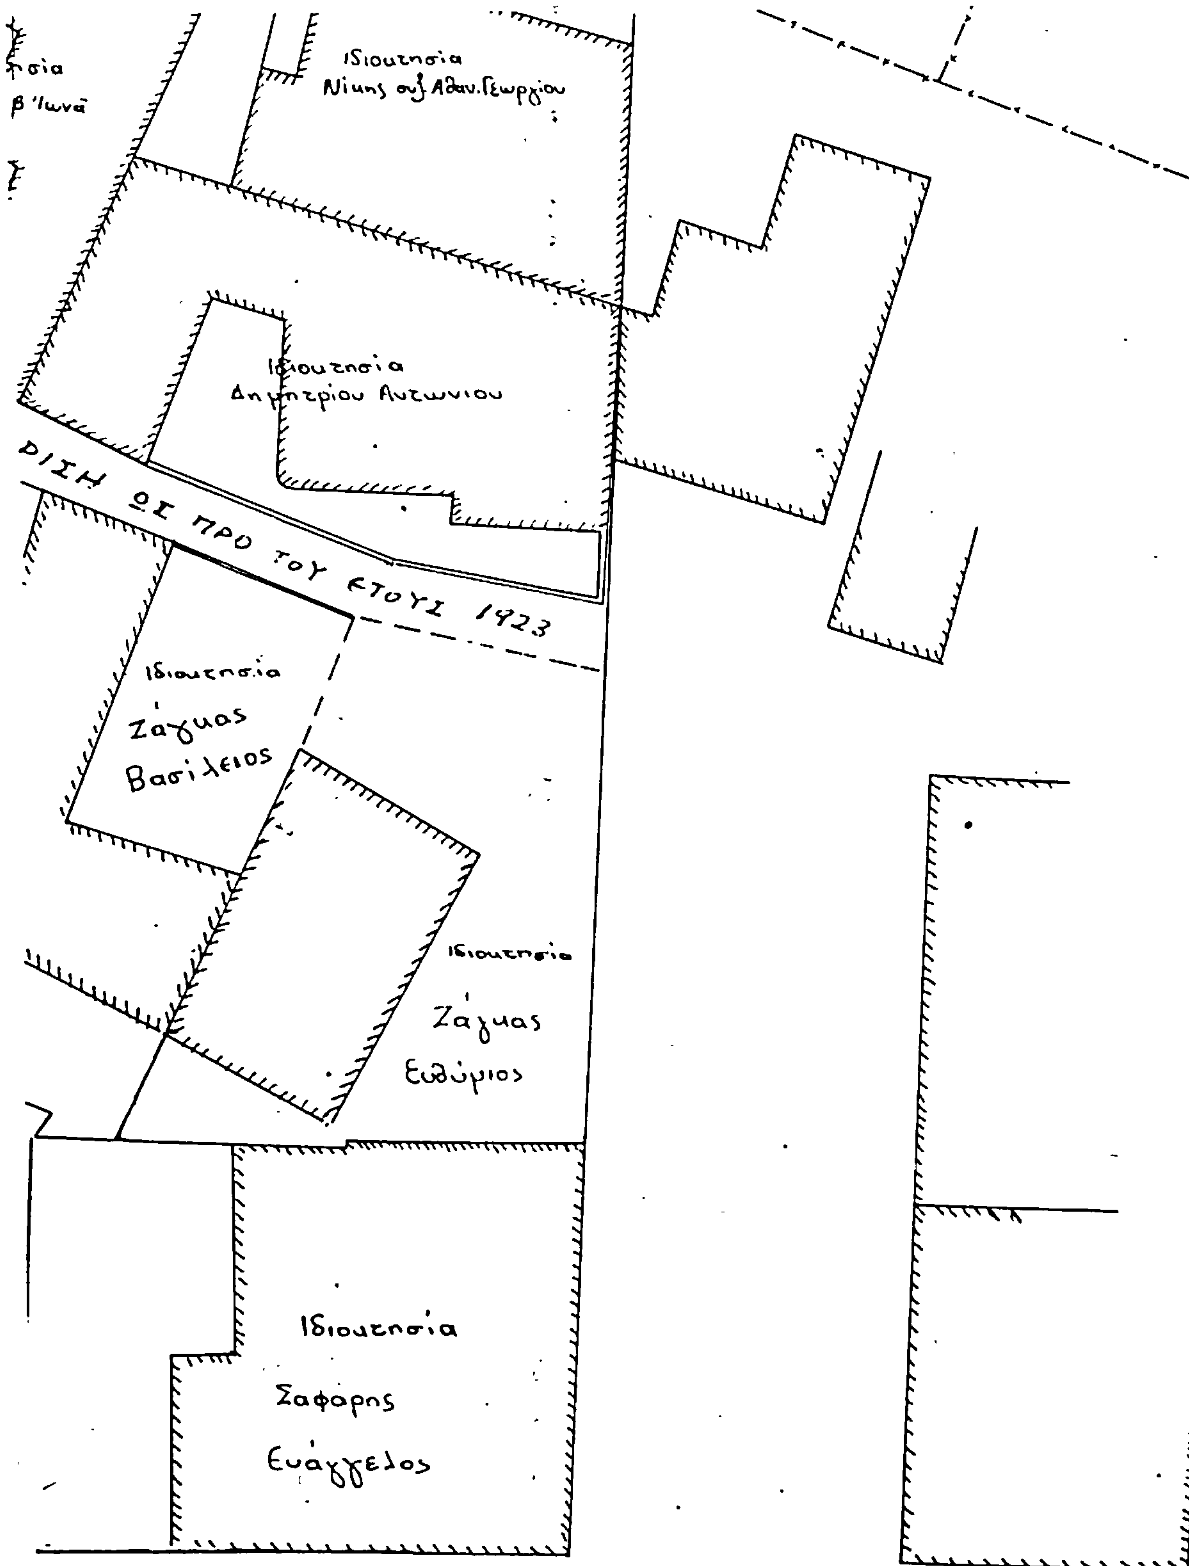
Ιδιοκτησία Αφροδίτης
συζ. Αθανασίου Τζαμούρα
(34-35-36-37-34) = 108,06 m²

35
12.65
7.90
3.85

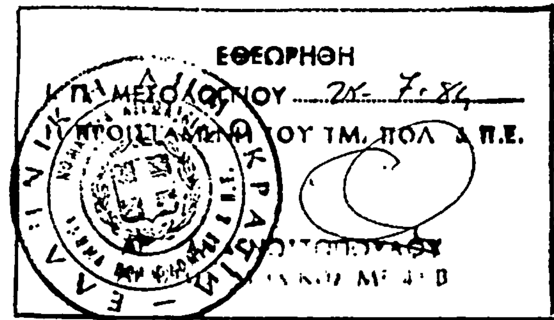
...μη ρυμοτομούμενο: (39-40-41-47-39) = 103,95 m²
Ιδιοκτησία Χαρ. Λαϊνά
Μη ρυμοτομούμενο (47-46 44-42-41) = 24.19 m²
Ιδιοκτησία Τασιης συζ Δι Σαράτση
Μη Ρυμοτομούμενο: (41-48-49-44-46-47-41) = 127,41 m²
Ρυμοτομούμενο: (49-50-45-44-49) = 23,59 m²
Ιδιοκτησία Αφών Σαρίχα
Ο.Τ. 1
ΔΙΟΔΟΣ ΑΝΑΓΝΩΡΙΣΘΕΙΣΑ ΩΣ ΠΡΟ ΤΟΥ ΕΤΟΥΣ 1923
Ιδιοκτησία Λαμπρόπουλου Λάμπρου
Ιδιοκτησία Γεωργίου Λαμπροπούλου
Ιδιοκτησία Ανδής Ζωναρα Εχει εκδοθεί υπ' αριθ. 170/86 οικοδ. άδεια
Ιδιοκτησία Καμαριάρη Φώτη Πρώην Γεωργίου Αθανασόπουλου Βάσει του υπ' αριθ. 15199/1927 Συμβολαίου
Ο.Τ.
20,35
10,35
10,0
4,10
4,00m
A
B
40
41
46
47
48
49


12
Ιδιοκτησία
Ευθυμίου Παπαγιάννη
ΔΙΟΔΟΣ ΠΡΟΣ ΑΝΑΓΝ
Ιδιοκτησία
Θεοδωροπούλου
Ιδιοκτησία
Γεωργίου
Ρασσούλη
Ιδιοκτησία
Ευθύμιος
Παλιούρας

ΟΔΟΣ ΜΑΚΡΗ.


σία
β' Ιωνά
Ιδιοκτησία
Νίκης συζ. Αθαν. Γεωργίου
Ιδιοκτησία
Δημητρίου Αντωνίου
ΡΙΣΗ ΩΣ ΠΡΟ ΤΟΥ ΕΤΟΥΣ 1923
Ιδιοκτησία
Ζάγκας
Βασίλειος
Ιδιοκτησία
Ζάγκας
Ευθύμιος
Ιδιοκτησία
Σαφαρής
Ευάγγελος

ΥΠΟΥΡΓΕΙΟ Χ.Ο.Π.
ΤΜ. ΠΟΛΕΟΔ. Π.Ε.
ΑΡΙΘ. ΠΡΑΞΕΩΣ 12 (ΘΕΜΑ 22)
ΣΥΝΟΔΕΥΕΙ ΤΗΝ ΥΠ' ΑΡΙΘ. 3872
ΑΠΟΦΑΣΗ ΤΟΥ ΝΟΜΑΡΧΗ ΑΙΤ/ΝΙΑΣ ΠΕΡΙ
[illegible] 1923
[illegible] 25-7-84
[illegible] ΤΟΥ ΤΜ. ΠΟΛ. & Π.Ε.


ΕΘΕΩΡΗΘΗ
26-7-84
ΤΟΥ ΤΜ. ΠΟΛ. & Π.Ε.

